СОГЛАСОВАНО
Специалист по доступной среде ТОРО ООО ВОИ
_____ Е.В. Бурмистров
«28» _____ 2021 г.

УТВЕРЖДАЮ
Директор ОГБПОУ «КТПРТ»
_____ А.В. Серяков
«20» октября 2022 г.

# ПАСПОРТ №1
# ДОСТУПНОСТИ ДЛЯ ИНВАЛИДОВ ОБЪЕКТА И УСЛУГ

***Областное государственное бюджетное профессиональное образовательное учреждение «Каргасокский техникум промышленности и речного транспорта (ОГБПОУ «КТПРТ»)***
***636700, Томская область, Каргасокский район, ул. Энтузиастов, 2***

Каргасок, 2022 г.

## 1. Общие сведения об объекте

1.1. Наименование (вид) объекта: ***Областное государственное бюджетное профессиональное образовательное учреждение «Каргасокский техникум промышленности и речного транспорта».***
1.2. Адрес объекта: ***636700, Томская область, Каргасокский район, ул. Энтузиастов, 2.***
1.3. Сведения о размещении объекта:
***- Учебный корпус № 1- отдельно стоящее одноэтажное здание, площадь - 1323,5 кв.м.***
Имеется прилегающий земельный участок:
***площадь – 26817+/-57 кв. м.;***
1.4. Год постройки здания: ***1968 г.***
1.5. Дата предстоящих плановых работ:
***текущего – 2023-2028 г.,***
***капитального - при наличии финансирования бюджетных средств.***
1.6. Название организации (полное юридическое наименование – согласно Уставу, краткое наименование): ***Областное государственное бюджетное профессиональное образовательное учреждение «Каргасокский техникум промышленности и речного транспорта (ОГБПОУ «КТПРТ»).***
1.7. Юридический адрес организации: ***636700, Томская область, Каргасокский район, с. Каргасок, ул. Энтузиастов, 2.***
1.8. Основание для пользования объектом: ***оперативное управление.***
1.9. Форма собственности: ***государственная.***
1.10. Территориальная принадлежность: ***региональная.***
1.11. Вышестоящая организация (*наименование*): ***Департамент профессионального образования Томской области.***
1.12. Адрес вышестоящей организации, другие координаты: ***634029, г. Томск, пр. Фрунзе, 14.***

## 2. Краткая характеристика объекта и предоставляемых на нем услуг

2.1. Сфера деятельности: ***образовательная.***
2.2. Виды оказываемых услуг: ***подготовка специалистов среднего звена, а также квалифицированных рабочих и служащих по направлениям уставной деятельности.***
2.3. Форма оказания услуг: ***на объекте (с длительным пребыванием).***
2.4. Категории обслуживаемого населения по возрасту: ***дети, взрослые трудоспособного возраста.***
2.5. Категории обслуживаемых инвалидов: ***инвалиды, передвигающиеся на коляске, инвалиды с нарушениями опорно-двигательного аппарата; нарушениями зрения, нарушениями слуха, нарушениями умственного развития.***
2.6. Плановая мощность: посещаемость ***300 человек в день.***
2.7. Участие в исполнении ИПР (индивидуальная программа реабилитации) инвалида, ребенка-инвалида: *да (или не предусмотрено):* ***не предусмотрено.***

## 3. Состояние доступности объекта

**3.1. Путь следования к объекту пассажирским транспортом:**

маршрут движения с использованием пассажирского транспорта

***- проезд автобусами маршрутов № 1, 2, остановка «Техникум»;***

наличие адаптированного пассажирского транспорта к объекту

***- нет.***

**3.2. Путь к объекту от ближайшей остановки пассажирского транспорта:**

3.2.1. расстояние до объекта от остановки транспорта: ***100 м.***

3.2.2. время движения (пешком): **2 *мин.***

3.2.3. наличие выделенного от проезжей части пешеходного пути: ***да***

3.2.4. перекрестки: ***нерегулируемые.***

3.2.5. информация на пути следования к объекту (*акустическая, тактильная, визуальная)*: ***нет.***

3.2.6. перепады высоты на пути: ***есть (перед входом в калитку на территорию учреждения).***

Их обустройство для инвалидов на коляске: ***нет***

**3.3. Организация доступности объекта для инвалидов – форма обслуживания***

| № п/п | Категория инвалидов (вид нарушения) | Вариант организации доступности объекта (формы обслуживания)* |
|---|---|---|
| 1 | Все категории инвалидов и МГН | |
| | *в том числе инвалиды:* | |
| 2 | передвигающиеся на креслах-колясках | *ВНД* |
| 3 | с нарушениями опорно-двигательного аппарата | *ДУ* |
| 4 | с нарушениями зрения | *ДУ* |
| 5 | с нарушениями слуха | *ДУ* |
| 6 | с нарушениями умственного развития | *ДУ* |

** - указывается один из вариантов: «А», «Б», «ДУ», «ВНД»*

**3.4 Состояние доступности основных структурно-функциональных зон**

| № п \п | Основные структурно-функциональные зоны | Состояние доступности, в том числе для основных категорий инвалидов** |
|---|---|---|
| 1 | Территория, прилегающая к зданию (участок) | ДЧ-И (Г, О, У, С)<br>ВНД (К) |
| 2 | Вход (входы) в здание | ДЧ-И (Г,У)<br>ВНД (К,О,С) |
| 3 | Путь (пути) движения внутри здания (в т.ч. пути эвакуации) | ДЧ-И (У, О)<br>ДУ (С, К, Г) |
| 4 | Зона целевого назначения здания (целевого посещения объекта) | ВНД (К)<br>ДУ (С,О,У, Г) |
| 5 | Санитарно-гигиенические помещения | ВНД (К)<br>ДУ (Г, О, С, У) |
| 6 | Система информации и связи (на всех зонах) | ДЧ-И (Г, К, О, С, У) |

*** Указывается: ДП-В - доступно полностью всем; ДП-И (К, О, С, Г, У) – доступно полностью избирательно (указать категории инвалидов); ДЧ-В - доступно частично всем; ДЧ-И (К, О, С, Г, У) – доступно частично избирательно (указать категории инвалидов); ДУ - доступно условно, ВНД – временно недоступно*

**3.5. Итоговое заключение о состоянии доступности для инвалидов объекта и предоставляемых на нем услуг в сфере образования**:
ОГБПОУ «КТПРТ» - нет доступности.

## 4. Управленческое решение

### 4.1. Рекомендации по адаптации основных структурных элементов объекта

| № п \п | Основные структурно-функциональные зоны объекта | Рекомендации по адаптации объекта (вид работы)* |
|---|---|---|
| 1 | Территория, прилегающая к зданию (участок) | 1.Установка доступных элементов информации об объекте п. 5.1.3. СП 59.13330.2020 (текущий ремонт).<br>2. Устройство пандуса бордюрного (п. 5.1.5 СП 59.13330.2020) (текущий ремонт). |
| 2 | Вход (входы) в здание | 1. Установка пандуса у входа в здание главного корпуса (п. 5.1.14 СП 59.13330.2020), (текущий ремонт).<br>2. Устройство ограждений и поручней на внешней лестнице у входа в здание главного корпуса в соответствии с ГОСТ Р 51261 (п. 5.1.13 СП 59.13330.2020), (текущий ремонт).<br>3. Приобретение и обустройство тактильно-контрастных наземных указателей к зонам повышенной опасности (наружная лестница) (п. 5.1.10 СП 59.13330.2020). |
| 3 | Путь (пути) движения внутри здания (в т.ч. пути эвакуации) | 1. Приобретение и размещение контрастных и предупредительных знаков по путям передвижения в зданиях (п. 6.5 СП 59.13330.2020).<br>2.Установка дверных проемов на эвакуационном выходе в соответствии с требованиями стандартов п. 6.1.5, п. 6.2.4 СП 59.13330.2020 (текущий ремонт) |
| 4 | Зона целевого назначения здания (целевого посещения объекта) | Оборудование помещений в соответствии с требованиями стандартов п. 8.2 СП 59.13330.2020 (текущий ремонт) |
| 5 | Санитарно-гигиенические помещения | Оборудование помещений в соответствии с требованиями стандартов п. 6.3 СП 59.13330.2020 (текущий ремонт) |
| 6 | Система информации и связи (на всех зонах) | Установка доступных элементов информации об объекте п. 6.5 СП59.13330.2020. (текущий ремонт) |

| | | |
|---|---|---|
| 7 | Пути движения к объекту (от остановки транспорта) | Вход на земельный участок следует оборудовать доступными для МГН элементами информации об объекте п. 5.1.1 СП59.13330.2020 (текущий ремонт) |
| 8 | Все зоны и участки | Текущий ремонт, индивидуальное решение с ТСР |

**- указывается один из вариантов (видов работ): не нуждается; ремонт (текущий, капитальный); индивидуальное решение с ТСР; технические решения невозможны – организация альтернативной формы обслуживания*

4.2. Период проведения работ по адаптации в 2023-2028 годах: в соответствии с Программой (планом) адаптации объекта социальной инфраструктуры и обеспечения доступности услуг для инвалидов и других МГН на период с 01.01.2023 по 31.1.2028
(приложение № 4, утверждено «20» декабря 2022 г.).

4.3 Ожидаемый результат (по состоянию доступности) после выполнения работ по ада*птации с доступен условно (ДУ), доступен ДЧ-И, временно недоступно (ВНД), на доступен частично всем (ДЧ-В).*

4.4. Для принятия решения требуется*:*
Согласование с Департаментом профессионального образования Томской области и ТОРО ООО ВОИ.

Имеется заключение уполномоченной организации о состоянии доступности объекта (*наименование документа и выдавшей его организации, дата*), прилагается

4.5. Информация размещена (обновлена) на Карте доступности субъекта Российской Федерации дата *«___» _____ 202_ г., информационный портал Государственной программы «Доступная среда» www.zhit-vmeste.ru (Жить вместе), http://zhit-vmeste.ru/map/ (Карта доступности объектов)*.

## 5. Особые отметки

Паспорт сформирован на основании:

1. Анкеты (информации об объекте) от «20» декабря 2022 г., (Приложение №1).
2. Акт обследования объекта №1 от «20» декабря 2022 г. (Приложение № 2)
3. Решение Комиссии по проведению обследования и паспортизации объекта и предоставляемых на нем услуг от «20» декабря 2022 г. (Приложение № 3).

Приложение 1
к Паспорту доступности для
инвалидов объекта и услуг
№ 1

УТВЕРЖДАЮ
Директор ОГБПОУ «КТПРТ»
_____ А.В. Серяков
«20» декабря 2022 г.

**АНКЕТА**
**(информация об объекте)**
**К ПАСПОРТУ ДОСТУПНОСТИ ДЛЯ ИНВАЛИДОВ**
**ОБЪЕКТА И УСЛУГ №1**

## 1. Общие сведения об объекте

1.1. Наименование (вид) объекта**:** ***учебный корпус № 1***
1.2. Адрес объекта: ***636700, Томская область, Каргасокский район, с. Каргасок, ул. Энтузиастов, 2.***
1.3. Сведения о размещении объекта:
***- отдельно стоящее здание одноэтажное, 1323,5 кв.м.***
***- обследован 1 этаж, площадью 1323,5 кв.м.***
*- наличие прилегающего земельного участка (да, нет);* ***площадь – 26817+/-57 кв. м.;***
1.4. Год постройки здания: ***1968 г.***
1.5. Дата предстоящих плановых работ: ***2023-2028 г.***
1.6. Название организации (полное юридическое наименование – согласно Уставу, краткое наименование): ***Областное государственное бюджетное профессиональное образовательное учреждение «Каргасокский техникум промышленности и речного транспорта (ОГБПОУ «КТПРТ»).***
1.7. Юридический адрес организации: ***636700, Томская область, Каргасокский район, с. Каргасок, ул. Энтузиастов, 2.***
1.8. Основание для пользования объектом: ***оказание образовательных услуг.***
1.9. Форма собственности: ***государственная***
1.10. Территориальная принадлежность: ***региональная.***
1.11. Вышестоящая организация (наименование): ***Департамент профессионального образования Томской области.***
1.12. Адрес вышестоящей организации, другие координаты: ***634029, г. Томск, пр. Фрунзе, 14.***

## 2. Краткая характеристика объекта и предоставляемых на нем услуг

2.1. Сфера деятельности: ***образование.***
2.2. Виды оказываемых услуг: ***подготовка специалистов среднего звена, а***

***также квалифицированных рабочих и служащих по направлениям уставной деятельности.***

2.3. Форма оказания услуг: ***на объекте (с длительным пребыванием).***

2.4. Категории обслуживаемого населения по возрасту: ***дети, взрослые трудоспособного возраста.***

2.5. Категории обслуживаемых инвалидов: ***инвалиды с нарушениями опорно-двигательного аппарата; нарушениями зрения, нарушениями слуха, нарушениями умственного развития.***

2.6. Плановая мощность: посещаемость (количество обслуживаемых в день), вместимость, пропускная способность ***200 человек.***

2.7 Участие в исполнении ИПР инвалида, ребенка-инвалида: ***не предусмотрено.***

## 3. Состояние доступности объекта и предоставляемых на нем услуг

**3.1 Путь следования к объекту пассажирским транспортом:**

маршрут движения с использованием пассажирского транспорта
- проезд автобусами маршрутов № 1, 2, остановка «Техникум»;

наличие адаптированного пассажирского транспорта к объекту
- нет.

**3.2 Путь к объекту от ближайшей остановки пассажирского транспорта:**

3.2.1. Расстояние до объекта от остановки транспорта: *100 м.*

3.2.2. Время движения (пешком): *2 мин.*

3.2.3. Наличие выделенного от проезжей части пешеходного пути: *да.*

3.2.4. Перекрестки: *нерегулируемые.*

3.2.5. Информация на пути следования к объекту: *нет.*

3.2.6. Перепады высоты на пути: *есть у входа на территорию учреждения.*

Их обустройство для инвалидов на коляске: *нет.*

**3.3 Вариант организации доступности ОСИ – форма обслуживания***

| № п/п | Категория инвалидов (вид нарушения) | Вариант организации доступности объекта |
|---|---|---|
| 1 | Все категории инвалидов и МГН | |
| | *в том числе инвалиды:* | |
| 2 | передвигающиеся на креслах-колясках | *ВДН* |
| 3 | с нарушениями опорно-двигательного аппарата | *ДУ* |
| 4 | с нарушениями зрения | *ДУ* |
| 5 | с нарушениями слуха | *ДУ* |
| 6 | с нарушениями умственного развития | *ДУ* |

** - указывается один из вариантов: «А», «Б», «ДУ», «ВНД»*

## 4. Управленческое решение (предложения по адаптации основных структурных элементов объекта)

| № п \п | Основные структурно-функциональные зоны объекта | Рекомендации по адаптации объекта (вид работы)* |
|---|---|---|

| | | |
|---|---|---|
| 1 | Территория, прилегающая к зданию (участок) | 1.Установка доступных элементов информации об объекте п. 5.1.3. СП 59.13330.2020 (текущий ремонт).<br>2. Устройство пандуса бордюрного (п. 5.1.5 СП 59.13330.2020) (текущий ремонт). |
| 2 | Вход (входы) в здание | 1. Установка пандуса у входа в здание главного корпуса (п. 5.1.14 СП 59.13330.2020), (текущий ремонт).<br>2. Устройство ограждений и поручней на внешней лестнице у входа в здание главного корпуса в соответствии с ГОСТ Р 51261 (п. 5.1.13 СП 59.13330.2020), (текущий ремонт).<br>3. Приобретение и обустройство тактильно-контрастных наземных указателей к зонам повышенной опасности (наружная лестница) (п. 5.1.10 СП 59.13330.2020) |
| 3 | Путь (пути) движения внутри здания (в т.ч. пути эвакуации) | 1. Приобретение и размещение контрастных и предупредительных знаков по путям передвижения в зданиях (п. 6.5 СП 59.13330.2020).<br>2.Установка дверных проемов на эвакуационном выходе в соответствии с требованиями стандартов п. 6.1.5, п. 6.2.4 СП 59.13330.2020 (текущий ремонт) |
| 4 | Зона целевого назначения здания (целевого посещения объекта) | Оборудование помещений в соответствии с требованиями стандартов п. 8.2 СП 59.13330.2020 (текущий ремонт) |
| 5 | Санитарно-гигиенические помещения | Оборудование помещений в соответствии с требованиями стандартов п. 6.3 СП 59.13330.2020 (текущий ремонт) |
| 6 | Система информации и связи (на всех зонах) | Установка доступных элементов информации об объекте п. 6.5 СП59.13330.2020. (текущий ремонт) |

*- указывается один из вариантов (видов работ): не нуждается; ремонт (текущий, капитальный); индивидуальное решение с ТСР; технические решения невозможны – организация альтернативной формы обслуживания

**Размещена информация на Карте доступности субъекта Российской Федерации** дата «___» декабря 2022 г., информационный портал Государственной программы «Доступная среда» www.zhit-vmeste.ru (Жить вместе), http://zhit-vmeste.ru/map/ (Карта доступности объектов)

Приложение 2
к Паспорту доступности для
инвалидов объекта и услуг №1

**АКТ ОБСЛЕДОВАНИЯ**
**(информация об объекте)**
**К ПАСПОРТУ ДОСТУПНОСТИ**
**ДЛЯ ИНВАЛИДОВ ОБЪЕКТА И УСЛУГ № 1**

Томская область «20» декабря 2022 г.
Наименование территориального образования субъекта Российской Федерации

## 1. Общие сведения об объекте

1.1. Наименование (вид) объекта: ***учебный корпус № 1***.
1.2. Адрес объекта: ***636700, Томская область, Каргасокский район, с. Каргасок, ул. Энтузиастов, 2***.
1.3. Сведения о размещении объекта:
***- отдельно стоящее здание одноэтажное, 1323,5 кв.м.***
***- обследован 1 этаж, площадью 1323,5 кв.м.***
*- наличие прилегающего земельного участка (да, нет);* ***площадь – 26817+/-57 кв. м.;***
1.4. Год постройки здания: ***1968 г.***
1.5. Название организации (полное юридическое наименование – согласно Уставу, краткое наименование): ***Областное государственное бюджетное профессиональное образовательное учреждение «Каргасокский техникум промышленности и речного транспорта (ОГБПОУ «КТПРТ»).***
1.6. Юридический адрес организации: ***636700, Томская область, Каргасокский район, с. Каргасок, ул. Энтузиастов, 2***.
1.7. Основание для пользования объектом: ***оказание образовательных услуг.***
1.8. Форма собственности: ***государственная.***
1.9. Территориальная принадлежность: ***региональная.***
1.10. Вышестоящая организация (*наименование*): ***Департамент профессионального образования Томской области.***
1.11. Адрес вышестоящей организации, другие координаты: ***634029, г. Томск, пр. Фрунзе, 14.***

## 1. Краткая характеристика объекта и предоставляемых на нем услуг

2.1. Сфера деятельности: *образовательная.*
2.2. Виды оказываемых услуг: *подготовка специалистов среднего звена, а также квалифицированных рабочих и служащих по направлениям уставной деятельности.*
2.3. Форма оказания услуг: *на объекте, (с длительным пребыванием).*
2.4. Категории обслуживаемого населения по возрасту: *дети, взрослые трудоспособного возраста.*
2.5. Категории обслуживаемых инвалидов: *инвалиды, передвигающиеся на коляске, инвалиды с нарушениями опорно-двигательного аппарата; нарушениями зрения, нарушениями слуха, нарушениями умственного развития.*

2.6. Плановая мощность: посещаемость: *320 человек в день.*
2.7. Участие в исполнении ИПР инвалида, ребенка-инвалида: *не предусмотрено.*

## 3. Состояние доступности объекта и предоставляемых на нем услуг

**3.1. Путь следования к объекту пассажирским транспортом:**

*маршрут движения с использованием пассажирского транспорта*
*- проезд автобусами маршрутов № 1, 2, остановка «Техникум»;*
наличие адаптированного пассажирского транспорта к объекту
*- нет.*

**3.2. Путь к объекту от ближайшей остановки пассажирского транспорта:**

3.2.1. Расстояние до объекта от остановки транспорта: *100 м.*
3.2.2. Время движения (пешком): *2 мин.*
3.2.3. Наличие выделенного от проезжей части пешеходного пути: *да.*
3.2.4. Перекрестки: *нерегулируемые.*
3.2.5. Информация на пути следования к объекту: *нет.*
3.2.6. Перепады высоты на пути: *есть (перед входом в калитку на территорию учреждения)*.

Их обустройство для инвалидов на коляске: *нет.*

**3.3. Организация доступности объекта для инвалидов – форма обслуживания**

| № п/п | Категория инвалидов (вид нарушения) | Вариант организации доступности объекта (формы обслуживания)* |
|---|---|---|
| 1. | Все категории инвалидов и МГН | |
| | *в том числе инвалиды:* | |
| 2 | передвигающиеся на креслах-колясках | ВНД |
| 3 | с нарушениями опорно-двигательного аппарата | ДУ |
| 4 | с нарушениями зрения | ДУ |
| 5 | с нарушениями слуха | ДУ |
| 6 | с нарушениями умственного развития | ДУ |

** - указывается один из вариантов: «А», «Б», «ДУ», «ВНД»*

**3.4 Состояние доступности основных структурно-функциональных зон**

| № п \п | Основные структурно-функциональные зоны | Состояние доступности, в том числе для основных категорий инвалидов** |
|---|---|---|
| 1 | Территория, прилегающая к зданию (участок) | ДЧ-И (Г, О, У, С)<br>ВНД (К) |
| 2 | Вход (входы) в здание | ДЧ-И (Г,У)<br>ВНД (К,О,С) |
| 3 | Путь (пути) движения внутри здания (в т.ч. пути эвакуации) | ДЧ-И (У, О)<br>ДУ (С, К, Г) |
| 4 | Зона целевого назначения здания (целевого посещения объекта) | ВНД (К)<br>ДУ (С,О,У, Г) |
| 5 | Санитарно-гигиенические помещения | ВНД (К)<br>ДУ (Г, О, С, У) |
| 6 | Система информации и связи (на всех зонах) | ДЧ-И (Г, К, О, С, У) |

***- указывается: ДП-В - доступно полностью всем; ДП-И (К, О, С, Г, У) – доступно полностью избирательно (указать категории инвалидов); ДЧ-В - доступно частично*

*всем; ДЧ-И (К, О, С, Г, У) – доступно частично избирательно (указать категории инвалидов); ДУ - доступно условно, ВНД – временно недоступно*

**3.5. Итоговое заключение о состоянии доступности для инвалидов объекта и предоставляемых на нем услуг в сфере образования**:
*нет доступности.*

## 4. Управленческие решения по срокам и объемам работ, необходимых для приведения объекта и порядка предоставления на нем услуг в соответствие с требованиями законодательства Российской Федерации

### 4.1. Рекомендации по адаптации основных структурных элементов объекта

| № п \п | Основные структурно-функциональные зоны объекта | Рекомендации по адаптации объекта (вид работы)* |
|---|---|---|
| 1 | Территория, прилегающая к зданию (участок) | 1.Установка доступных элементов информации об объекте п. 5.1.3. СП 59.13330.2020 (текущий ремонт). 2. Устройство пандуса бордюрного (п. 5.1.5 СП 59.13330.2020) (текущий ремонт). |
| 2 | Вход (входы) в здание | 1. Установка пандуса у входа в здание главного корпуса (п. 5.1.14 СП 59.13330.2020), (текущий ремонт). 2. Устройство ограждений и поручней на внешней лестнице у входа в здание главного корпуса в соответствии с ГОСТ Р 51261 (п. 5.1.13 СП 59.13330.2020), (текущий ремонт). 3. Приобретение и обустройство тактильно-контрастных наземных указателей к зонам повышенной опасности (наружная лестница), (п. 5.1.10 СП 59.13330.2020) |
| 3 | Путь (пути) движения внутри здания (в т.ч. пути эвакуации) | 1. Приобретение и размещение контрастных и предупредительных знаков по путям передвижения в зданиях (п. 6.5 СП 59.13330.2020). 2.Установка дверных проемов на эвакуационном выходе в соответствии с требованиями стандартов п. 6.1.5, п. 6.2.4 СП 59.13330.2020 (текущий ремонт) |
| 4 | Зона целевого назначения здания (целевого посещения объекта) | Оборудование помещений в соответствии с требованиями стандартов п. 8.2 СП 59.13330.2020 (текущий ремонт) |
| 5 | Санитарно-гигиенические помещения | Оборудование помещений в соответствии с требованиями стандартов п. 6.3 СП 59.13330.2020 (текущий ремонт) |

| | | |
|---|---|---|
| 6 | Система информации и связи (на всех зонах) | Установка доступных элементов информации об объекте п. 6.5 СП59.13330.2020. (текущий ремонт) |

*- *указывается один из вариантов (видов работ): не нуждается; ремонт (текущий, капитальный); индивидуальное решение с ТСР; технические решения невозможны – организация альтернативной формы обслуживания.*

4.2. Период проведения работ *по этапам адаптации* в 2023-2028 годах в рамках исполнения Плана мероприятий по организации доступности в ОГБПОУ «КТПРТ» (приложение № 4, утверждено «20» декабря 2022 г.).

*(указывается наименование документа: программы, плана)*

4.3. Ожидаемый результат (по состоянию доступности) после выполнения работ по ада*птации с доступен условно (ДУ), доступен ДЧ-И, временно недоступно (ВНД,) на доступен частично всем (ДЧ-В).*

4.4. Для принятия решения требуется *(не требуется):*
Согласование с ТОРО ООО ВОИ.

**4.5. Информация размещена на Карте доступности субъекта Российской Федерации** дата *«___» _____ 202_ г., информационный портал Государственной программы «Доступная среда» www.zhit-vmeste.ru (Жить вместе), http://zhit-vmeste.ru/map/ (Карта доступности объектов).*

*(наименование сайта, портала)*

## 5. Особые отметки

ПРИЛОЖЕНИЯ:
Результаты обследования доступности для инвалидов объекта и предоставляемых на нем услуг (количество фотографий):
1. Территория, прилегающая к зданию (участок) - 4 шт.
2. Вход (входы) в здание – 4 шт.
3. Путь (пути) движения внутри здания
(в т.ч. пути эвакуации) - 4 шт.
4. Зона целевого назначения здания
(целевого посещения объекта) - 1 шт.
5. Санитарно-гигиенические помещения - 3 шт.
6. Система информации и связи (на всех зонах) - 2 шт.
7. Поэтажный план - 1 л.

Председатель комиссии: Начигина Н.А.,
начальник отдела по воспитательной работе
(Ф.И.О, должность) (Подпись)

Члены: Ушакова М.А., педагог-психолог
(Ф.И.О, должность)
(Подпись)

Петелина Г.М., инженер по ОТ и ТБ
(Ф.И.О, должность)
(Подпись)

Приложение 1
к Акту обследования ОСИ
Паспорта доступности ОСИ №1
от «20» декабря 2022 г.

# Результаты обследования:
# 1. Территория, прилегающей к зданию (участок)

## *Учебный корпус № 1*
## *636700, Томская область, Каргасокский район, с. Каргасок, ул. Энтузиастов, 2.*

| № п/п | Наименование функционально-планировочного элемента | Наличие элемента | | | Выявленные нарушения и замечания | | Работы по адаптации объектов | |
|---|---|---|---|---|---|---|---|---|
| | | есть/ нет | № на плане | № фото | Содержание | Значимо для инвалида (категория) | Содержание | Виды работ |
| 1.1 | Вход (входы) на территорию | есть | | 1,3 | 1. Система средств информационной поддержки и навигации обеспечена не на всех путях движения, доступных для МГН п. 5.1.3. СП 59.13330.2020 2.Место пересечения пешеходного и транспортного пути, имеет перепад высоты до 0,2 м и не обустроено пандусами бордюрными и (или) искусственными неровностями (п. 5.1.5 СП 59.13330.2020) | К, О, С, Г | 1.Установка доступных элементов информации об объекте п. 5.1.3. СП 59.13330.2020 2.Обустройство 2. Места пересечения пешеходного и транспортного пути пандусами бордюрными (п. 5.1.5 СП 59.13330.2020) | Работы в рамках текущего ремонта |
| 1.2 | Путь (пути) движения на территории | есть | | 4 | Информация для инвалидов с нарушениями зрения о приближении их к зонам повышенной опасности (к лестнице) не обеспечены устройством тактильно-контрастного наземного указателя по ГОСТ Р 52875 (п. 5.1.10 СП 59.13330.2020) | К, О, С | Приобрести и обустроить тактильно-контрасного наземные указатели при входе на наружную лестницу (п. 5.1.10 СП 59.13330.2020) | Работы в рамках текущего ремонта |

| | | | | | | | | |
|---|---|---|---|---|---|---|---|---|
| 1.3 | Лестница (наружная) | нет | | | | | | |
| 1.4 | Пандус (наружный) | нет | | | | | | |
| 1.5 | Автостоянка и парковка | есть | | 2 | Замечаний нет | | | |

## Заключение по зоне:

| Наименование структурно-функциональной зоны | Состояние доступности (к пункту 3.4 Акта обследования ОСИ) | Приложение | | Рекомендации по адаптации (вид работы) к пункту 4.1 Акта обследования ОСИ |
|---|---|---|---|---|
| | | № на плане | № фото | |
| Территория, прилегающая к зданию (участку) | ДЧ-И (У, Г,О, С), ВНД (К) | | 1-4 | Работы в рамках текущего ремонта |

Комментарий к заключению: **Состояние объекта оценено как доступно частично избирательно для категорий (У, Г,О, С), временно недоступно для категории (К).**

Приложение 2
к Акту обследования
Паспорта доступности для инвалидов
объекта и услуг № 1
от «20» декабря 2022 г.

## Результаты обследования:
## 1. Вход (входы) в здание

***Учебный корпус № 1***
***636700, Томская область, Каргасокский район, с. Каргасок, ул. Энтузиастов, 2.***

*Наименование объекта, адрес*

| № п/п | Наименование функционально-планировочного элемента | Наличие элемента | | | Выявленные нарушения и замечания | | Работы по адаптации объектов | |
|---|---|---|---|---|---|---|---|---|
| | | есть/ нет | № на плане | № фото | Содержание | Значимо для инвалида (категория) | Содержание | Виды работ |
| 2.1 | Лестница (наружная) | есть | | 5 | 1. С двух сторон одномаршевой внешней лестницы отсутствуют непрерывные по всей длине ограждения и поручни в соответствии с ГОСТ Р 51261 (п. 5.1.13 СП 59.13330.2020). | О, С | Устройство ограждений и поручней в соответствии с ГОСТ Р 51261 (п. 5.1.13 СП 59.13330.2020) | Работы в рамках текущего ремонта |
| 2.2 | Пандус (наружный) | есть | | 5 | По продольным краям марша пандуса отсутствуют бортики высотой не менее 0,05 м. Отсутствует двухстороннее ограждение с поручнями на высоте 0,9 и 0,7 м (п. 5.1.14 СП 59.13330.2020) | К | Установка пандуса у входа в здание главного корпуса в соответствии с требованиями (п. 5.1.14 СП 59.13330.2020) | Работы в рамках текущего ремонта |
| 2.3 | Входная площадка (перед дверью) | есть | | 5 | Замечаний нет | | | |
| 2.4 | Дверь (входная) | есть | | 8 | Замечаний нет | | | |
| 2.5 | Тамбур | есть | | 9,10 | Замечаний нет | | | |

* Образец заполнения таблицы

## Заключение по зоне:

| Наименование структурно- | Состояние доступности (к пункту 3.4 Акта | Приложение | Рекомендации по адаптации (вид работы) к пункту 4.1 Акта |
|---|---|---|---|

| | | | | |
|---|---|---|---|---|
| функциональной зоны | обследования ОСИ) | № на плане | № фото | обследования ОСИ |
| Вход (входы) в здание | ДЧ-И (Г, У)<br>ВНД (К,О,С) | | 5-10 | Работы в рамках текущего ремонта |

Комментарий к заключению: **Состояние объекта оценено как доступно частично избирательно для категорий (Г, У), временно недоступно для категории (К,О,С).**

Приложение 3
к Акту обследования
Паспорта доступности для инвалидов
объекта и услуг № 1
от «20» декабря 2022 г.

## Результаты обследования:

### 2. Путь (пути) движения внутри здания (в т.ч. пути эвакуации)

***Учебный корпус № 1***

***636700, Томская область, Каргасокский район, с. Каргасок, ул. Энтузиастов, 2.***

| № п/п | Наименование функционально-планировочного элемента | Наличие элемента | | | Выявленные нарушения и замечания | | Работы по адаптации объектов | |
|---|---|---|---|---|---|---|---|---|
| | | есть/ нет | № на плане | № фото | Содержание | Значимо для инвалида (категория) | Содержание | Виды работ |
| 3.1 | Коридор (вестибюль, зона ожидания, галерея, балкон) | есть | | 11,12,13 | Технические средства информации не обеспечивают визуальную, звуковую и тактильную информацию (п. 6.5.2 СП 59.13330.2020) | Г,С | Приобретение и размещение контрастных и предупреди-тельных знаков (п. 6.5. СП 59.13330.2020) | Не требуется в соответствии с требованиями п. 6.5.2 СП 59.13330. 2020 |
| 3.2 | Лестница (внутри здания) | нет | | | | | | |
| 3.3 | Пандус (внутри здания) | нет | | | Не требуется | | | |
| 3.4 | Лифт пассажирский (или подъемник) | нет | | | | | | |
| 3.5 | Дверь | нет | | | | | | |
| 3.6 | Пути эвакуации (в т.ч. зоны безопасности) | есть | | 17 | Высота порогов у дверных порогов на эвакуацио-нных выходах превышает 0,014 м. (п. 6.2.4 СП 59.13330.2020), противопожарные двери не оборудованы доводчиками по ГОСТ Р 56177 | К | Установка дверных проемов и дверей на эвакуацион-ном выходе в соответствии с требованиями стандартов п. 6.1.5, п. 6.2.4 СП 59.13330.2020 | |

## Заключение по зоне:

| Наименование структурно-функциональной зоны | Состояние доступности (к пункту 3.4 Акта обследования ОСИ) | Приложение | | Рекомендации по адаптации (вид работы) к пункту 4.1 Акта обследования ОСИ |
|---|---|---|---|---|
| | | № на плане | № фото | |
| Путь (пути) движения внутри здания (в т.ч. путей эвакуации) | ДЧ-И (У, О)<br>ДУ (С, К, Г) | | 11-13, 17 | Работы в рамках текущего ремонта |

Комментарий к заключению:

**Состояние объекта оценено как доступно частично избирательно для категорий (У,О), доступно условно для категорий (С,К,Г).**

Приложение 4
к Акту обследования
Паспорта доступности для инвалидов
объекта и услуг №1
от «20» декабря 2022 г.

**Результаты обследования:**
**4. Зона целевого назначения здания (целевого посещения объекта)**
**Вариант I - зона обслуживания инвалидов**
***Учебный корпус № 1***
***636700, Томская область, Каргасокский район, с. Каргасок, ул. Энтузиастов,***

| № п/п | Наименование функционально-планировочного элемента | Наличие элемента | | | Выявленные нарушения и замечания | | Работы по адаптации объектов | |
|---|---|---|---|---|---|---|---|---|
| | | есть/ нет | № на плане | № фото | Содержание | Значимо для инвалида (категори | Содержание | Виды работ |
| 4.1 | Кабинетная форма обслуживания | нет | | | | | | |
| 4.2 | Зальная форма обслуживания | есть | | 18-22 | Помещения не оборудованы в соответствии с требованиями стандартов 8.2 СП 59.13330.2020 | К, Г, С,О,У | Оборудование помещений в соответствии с требованиями стандартов п. 8.2 СП 59.13330.2020 | В рамках текущего ремонта |
| 4.3 | Прилавочная форма обслуживания | нет | | | | | | |
| 4.4 | Форма обслуживания с перемещением по маршруту | нет | | | | | | |
| 4.5 | Кабина индивидуального обслуживания | нет | | | | | | |

**Заключение по зоне:**

| Наименование структурно-функциональной зоны | Состояние доступности (к пункту 3.4 Акта обследования ОСИ) | Приложение | | Рекомендации по адаптации (вид работы) к пункту 4.1 Акта обследования ОСИ |
|---|---|---|---|---|
| | | № на плане | № фото | |
| Зона обслуживания | ВНД (К)<br>ДУ (Г, О, С, У) | | 18-22 | Организационные мероприятия |

Комментарий к заключению:

**Состояние объекта оценено как временно недоступно для категорий (К), доступно условно для категорий (Г,О,С,У).**

Приложение 5
к Акту обследования
Паспорта доступности для инвалидов
объекта и услуг №1
от «20» декабря 2022 г.

## Результаты обследования:
## 5. Санитарно-гигиенические помещения
***Учебный корпус № 1***
***636700, Томская область, Каргасокский район, с. Каргасок, ул. Энтузиастов, 2***

| № п/п | Наименование функционально планировочного элемента | Наличие элемента | | | Выявленные нарушения и замечания | | Работы по адаптации объектов | |
|---|---|---|---|---|---|---|---|---|
| | | есть/ нет | № на плане | № фото | Содержание | Значимо для инвалида (категория) | Содержание | Виды работ |
| 5.1 | Туалетная комната | есть | | 14-16 | 1. Ширина дверного проема менее 0,9 м (п. 6.1.5 СП59.13330.2020).<br>2. Геометрические параметры не соответствуют размерам в плане (в чистоте) – менее 1,65х2,2 (п. 6.3.7 СП59.13330.2020). | К | Оборудование комнаты в соответствии с требованиями стандартов п. 6.1.5., п. 6.3 СП 59.13330.2020 | В рамках текущего ремонта |
| 5.2 | Душевая/ ванная комната | нет | | | | | | |
| 5.3 | Бытовая комната (гардеробная) | есть | | 19 | 1. Ширина дверного проема менее 0,9 м (п. 6.1.5 СП59.13330.2020).<br>2. Ширину проходов между рядами без скамей менее 1.8 м (п. 6.3.8 СП59.13330.2020). | К,О | Оборудование помещений в соответствии с требованиями стандартов п. 6.1.5, 6.3 СП 59.13330.2020 | В рамках текущего ремонта |

## Заключение по зоне:

| Наименование структурно-функциональной зоны | Состояние доступности (к пункту 3.4 Акта обследования ОСИ) | Приложение | | Рекомендации по адаптации (вид работы) к пункту 4.1 Акта обследования ОСИ |
|---|---|---|---|---|
| | | № на плане | № фото | |
| Санитарно- гигиенических помещений | ДЧ-И (С, Г, У,К,О) | | 14-19 | В рамках текущего ремонта |

Комментарий к заключению: **Состояние объекта оценено как временно недоступно для категорий (К), доступно частично избирательно для категорий (Г,О,С,У).**

Приложение 6
к Акту обследования
Паспорта доступности для инвалидов
объекта и услуг № 1
от «20» декабря 2022 г.

## Результаты обследования:
## 6. Система информации на объекте (на всех зонах)

***Учебный корпус № 1***

***636700, Томская область, Каргасокский район, с. Каргасок, ул. Энтузиастов, 2***

*Наименование объекта, адрес*

| № п/п | Наименование функционально-планировочного элемента | Наличие элемента | | | Выявленные нарушения и замечания | | Работы по адаптации объектов | |
|---|---|---|---|---|---|---|---|---|
| | | есть/ нет | № на плане | № фото | Содержание | Значимо для инвалида (категория) | Содержание | Виды работ |
| 6.1 | Визуальные средства | есть | | 6, 9, 8, 10 | Отсутствие доступных элементов информации об объекте п. 6.5 СП59.13330.2020 | Г, О, С, К, У | Установка доступных элементов информации об объекте п. 6.5 СП59.13330.2020 | В рамках текущего ремонта |
| 6.2 | Акустические средства | есть | | 7 | Отсутствие доступных элементов информации об объекте п. 6.5 СП59.13330.2020 | Г, О, С, К, У | Установка доступных элементов информации об объекте п. 6.5 СП59.13330.2020 | В рамках текущего ремонта |
| 6.3 | Тактильные средства | есть | | 6 | Отсутствие доступных элементов информации об объекте п. 6.5 СП59.13330.2020 | Г, О, С, К, У | Установка доступных элементов информации об объекте п. 6.5 СП59.13330.2020 | В рамках текущего ремонта |

## Заключение по зоне:

| Наименование структурно-функциональной зоны | Состояние доступности (к пункту 3.4 Акта обследования ОСИ) | Приложение | | Рекомендации по адаптации (вид работы) к пункту 4.1 Акта |
|---|---|---|---|---|
| | | № на плане | № фото | |
| Системы информации | ДЧ-И (Г, О, С, К, У) | | 6-10 | В рамках текущего ремонта |

Комментарий к заключению: **Состояние объекта оценено как доступно частично избирательно для всех категорий.**

Приложение 7
к Акту обследования
Паспорта доступности для
инвалидов
объекта и услуг №1
от «20» декабря 2022 г.

**7. Результаты фото-фиксации на объекте**

Победы!
Энтузиастов

улица
Энтузиастов 2

**ДЕПАРТАМЕНТ ПРОФЕССИОНАЛЬНОГО ОБРАЗОВАНИЯ ТОМСКОЙ ОБЛАСТИ**

**ОБЛАСТНОЕ ГОСУДАРСТВЕННОЕ БЮДЖЕТНОЕ ПРОФЕССИОНАЛЬНОЕ ОБРАЗОВАТЕЛЬНОЕ УЧРЕЖДЕНИЕ**

# «КАРГАСОКСКИЙ ТЕХНИКУМ ПРОМЫШЛЕННОСТИ И РЕЧНОГО ТРАНСПОРТА»

**Режим работы:**

**Понедельник-пятница с 8:00 до 17:00**

**Суббота с 8:00 до 14:00**

**Выходной – воскресенье**

---

ДЕПАРТАМЕНТ ПРОФЕССИОНАЛЬНОГО ОБРАЗОВАНИЯ ТОМСКОЙ ОБЛАСТИ

ОБЛАСТНОЕ ГОСУДАРСТВЕННОЕ БЮДЖЕТНОЕ ПРОФЕССИОНАЛЬНОЕ ОБРАЗОВАТЕЛЬНОЕ УЧРЕЖДЕНИЕ

**«КАРГАСОКСКИЙ ТЕХНИКУМ ПРОМЫШЛЕННОСТИ И РЕЧНОГО ТРАНСПОРТА»**

Режим работы:
Понедельник-пятница с 8:00 до 17:00
Суббота с 8:00 до 14:00
Выходной – воскресенье

ДЕПАРТАМЕНТ ПРОФЕССИОНАЛЬНОГО ОБРАЗОВАНИЯ ТОМСКОЙ ОБЛАСТИ

ОБЛАСТНОЕ ГОСУДАРСТВЕННОЕ БЮДЖЕТНОЕ ПРОФЕССИОНАЛЬНОЕ ОБРАЗОВАТЕЛЬНОЕ УЧРЕЖДЕНИЕ

**«КАРГАСОКСКИЙ ТЕХНИКУМ ПРОМЫШЛЕННОСТИ И РЕЧНОГО ТРАНСПОРТА»**

Режим работы:

Понедельник-пятница

Ballu

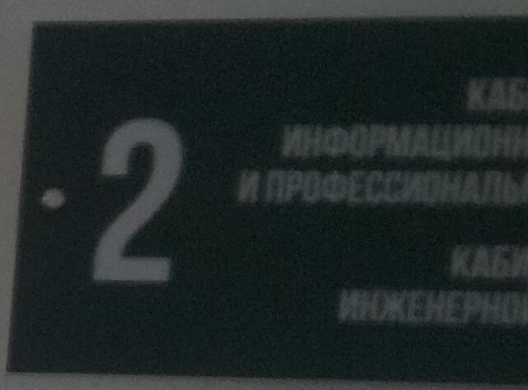
.2

# План этажа

## 1 этаж

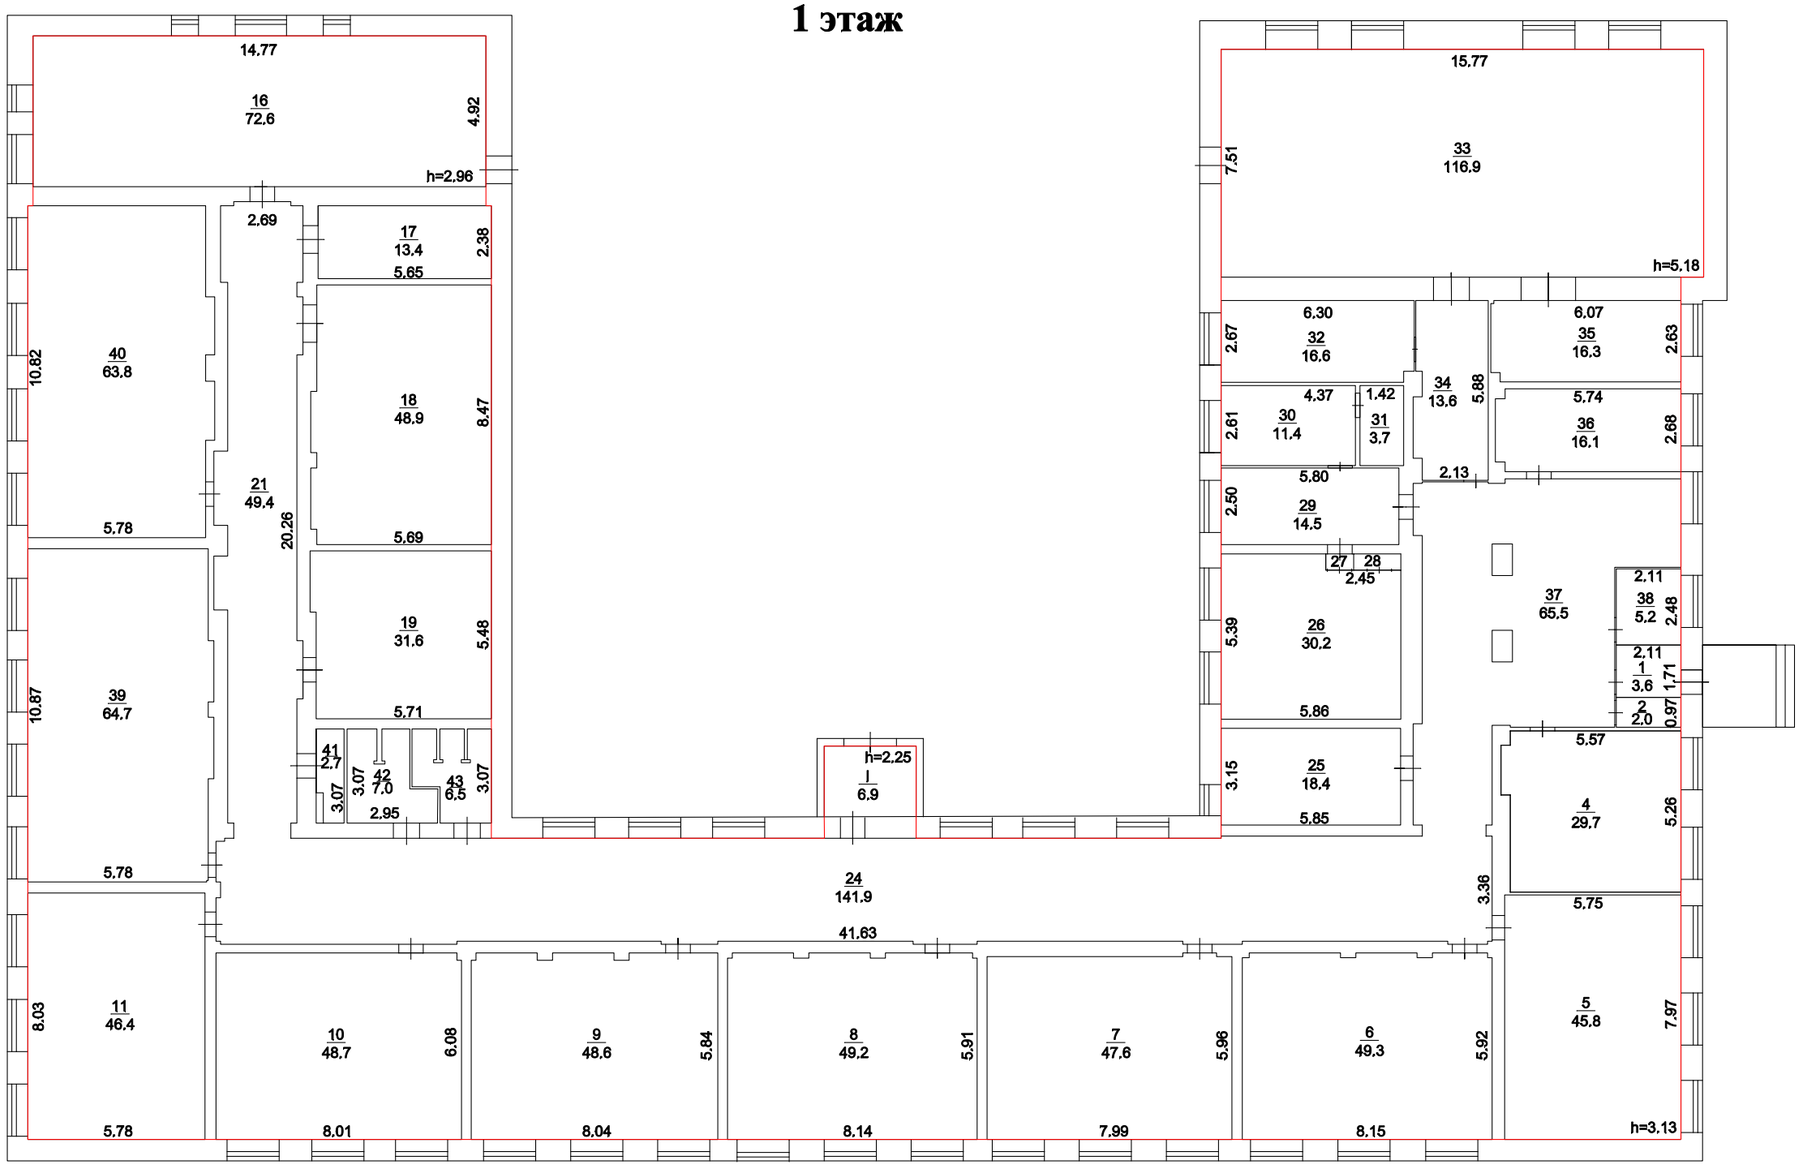


**Условные обозначения:**

контур внутренних поверхностей наружных стен

граница контура здания

стена с окном и дверью

Масштаб 1:200



Формат А3

Приложение
к Паспорту доступности для инвалидов
объекта и услуг № 3

**Решение Комиссии по проведению обследования и паспортизации объекта и предоставляемых на нем услуг**
Учебный корпус № 1

«20» декабря 2022 г.

Комиссия, созданная приказом директора ОГБПОУ «КТПРТ» от 18.июля 2022 г. № 64/01-03 «О создании комиссии по проведению обследования и паспортизации объекта и предоставляемых на нем услуг» в составе:
Председатель – Начигина Н.А., начальник отдела по воспитательной работе;
Члены: - М.А. Ушакова, педагог-психолог;
- Г.М. Петелина, инженер по охране труда и технике безопасности;
- Бурмистров Евгений Викторович, председатель (специалист по доступной среде) Томской Областной Региональной Организации Общероссийской Общественной Организации «Всероссийское общество инвалидов» (ТОРО ООО ВОИ) (по согласованию),

на основании проведенного обследования и паспортизации объектов ОГБПОУ «КТПРТ»
Решила:

Рекомендовать провести следующие мероприятия по адаптации основных структурных элементов объекта – Учебного корпуса № 1 (с. Каргасок, ул. Энтузиастов,2)

| № п \п | Основные структурно-функциональные зоны объекта | Рекомендации по адаптации объекта (вид работы)* |
|---|---|---|
| 1 | Территория, прилегающая к зданию (участок) | 1.Установка доступных элементов информации об объекте п. 5.1.3. СП 59.13330.2020 (текущий ремонт).<br>2. Устройство пандуса бордюрного (п. 5.1.5 СП 59.13330.2020) (текущий ремонт). |
| 2 | Вход (входы) в здание | 1. Установка пандуса у входа в здание главного корпуса (п. 5.1.14 СП 59.13330.2020), (текущий ремонт).<br>2. Устройство ограждений и поручней на внешней лестнице у входа в здание главного корпуса в соответствии с ГОСТ Р 51261 (п. 5.1.13 СП 59.13330.2020),<br>(текущий ремонт).<br>3. Приобретение и обустройство тактильно-контрастных наземных указателей к зонам повышенной опасности (наружная лестница),<br>(п. 5.1.10 СП 59.13330.2020) |
| 3 | Путь (пути) движения внутри здания (в т.ч. пути эвакуации) | 1. Приобретение и размещение контрастных и предупредительных знаков по путям передвижения в зданиях<br>(п. 6.5 СП 59.13330.2020).<br>2.Установка дверных проемов на |

| | | |
|---|---|---|
| | | эвакуационном выходе в соответствии с требованиями стандартов п. 6.1.5, п. 6.2.4 СП 59.13330.2020 (текущий ремонт) |
| 4 | Зона целевого назначения здания (целевого посещения объекта) | Оборудование помещений в соответствии с требованиями стандартов п. 8.2 СП 59.13330.2020 (текущий ремонт) |
| 5 | Санитарно-гигиенические помещения | Оборудование помещений в соответствии с требованиями стандартов п. 6.3 СП 59.13330.2020 (текущий ремонт) |
| 6 | Система информации и связи (на всех зонах) | Установка доступных элементов информации об объекте п. 6.5 СП59.13330.2020. (текущий ремонт) |

Председатель комиссии: Начигина Н.А.,
начальник отдела по воспитательной работе
(Ф.И.О, должность) (Подпись)

Члены: Ушакова М.А., педагог-психолог
(Ф.И.О, должность) (Подпись)
Петелина Г.М., инженер по ОТ и ТБ
(Ф.И.О, должность) (Подпись)

| | |
|---|---|
| СОГЛАСОВАНО:<br>Эксперт ТРО ОО ВОИ<br>Бурмистров Е.В. _____<br>«28» декабря 2022 г. | УТВЕРЖДАЮ:<br>«___» декабря 2022 г.<br>Директор ОГБПОУ «КТПРТ» _____ А.В. Серяков |

Программа (план) адаптации объекта социальной инфраструктуры и обеспечения доступности услуг для инвалидов и других МГН на период с 01.01.2023 по 31.01.2028

ОГБПОУ «КТПРТ»

(учебный корпус №1)

| Плановые работы | | Ожидаемый результат (по состоянию доступности) ** | Период проведения работ, квартал, год | Ответственный исполнитель, соисполнители | Дата текущего контроля |
|---|---|---|---|---|---|
| Наименование функционально-планировочного элемента. Вид выполняемых работ * | Состояние функциональной зоны на текущий момент | | | | |
| **Вход на территорию и пути движения:**<br>1.Установка доступных элементов информации об объекте п. 5.1.3. СП 59.13330.2020 | ВНД | ДЧ-В | 1-2 квартал 2023 | Директор, начальник хозяйственного отдела | 12.2023 |
| 2. Устройство пандуса бордюрного (п. 5.1.5 СП 59.13330.2020) | ВНД | ДЧ-В | 3-4 квартал 2023 | Директор, начальник хозяйственного отдела | 12.2023 |
| **Путь (пути) движения на территории:** | ВНД | ДЧ-В | 1-2 квартал 2024 | Директор, начальник | 12.2024 |

| | | | | | |
|---|---|---|---|---|---|
| Приобретение и обустройство тактильно-контрастных наземных указателей к зонам повышенной опасности (наружная лестница) (п. 5.1.10 СП 59.13330.2020) | | | | хозяйственного отдела | |
| **Вход в здание:**<br>1. Установить пандус у входа в здание главного корпуса (п. 5.1.14 СП 59.13330.2020).<br><br>2. Устройство ограждений и поручней на внешней лестнице у входа в здание главного корпуса в соответствии с ГОСТ Р 51261 (п. 5.1.13 СП 59.13330.2020). | ВНД<br><br>ВНД | ДЧ-В<br><br>ДЧ-В | 3-4 квартал 2024<br><br>1-2 квартал 2025 | Директор, начальник хозяйственного отдела<br><br>Директор, начальник хозяйственного отдела | 12.2024<br><br>12.2025 |
| **Пути движения в здании:**<br>1. Приобретение и размещение контрастных и предупредительных знаков по путям передвижения в зданиях (п. 6.5 СП 59.13330.2020).<br><br>2. Установка дверных проемов на эвакуационном выходе в соответствии с требованиями стандартов п. 6.1.5, п. 6.2.4 СП 59.13330.2020 | ВНД<br><br>ВНД | ДЧ-В<br><br>ДЧ-В | 3-4 квартал 2025<br><br>1-2 квартал 2026 | Директор, начальник хозяйственного отдела<br><br>Директор, начальник хозяйственного отдела | 12.2025<br><br>12.2026 |
| **Зона целевого назначения здания (целевого посещения объекта)**<br>Оборудование помещений в соответствии с требованиями | ВНД | ДЧ-В | 3-4 квартал 2026 | Директор, начальник хозяйственного отдела | 12.2026 |

| | | | | | |
|---|---|---|---|---|---|
| стандартов<br>п. 8.2 СП 59.13330.2020<br>(текущий ремонт) | | | | | |
| **Санитарно-бытовые помещения:**<br>**гардеробная**<br>провести перепланировку помещения в соответствии с п.6.3.8 СП59.13330.2020;<br>**туалетная комната**<br>оборудование туалетной комнаты в соответствии с требованиями стандартов п.6.3 СП59.13330.2020 | ВНД<br><br>ВНД | ДЧ-В<br><br>ДЧ-В | 1-2 квартал 2027<br><br>3-4 квартал 2027 | Директор, начальник хозяйственного отдела<br><br>Директор, начальник хозяйственного отдела | 12.2027<br><br>12.2027 |
| **Система информации и связи (на всех зонах):**<br>Установка доступных элементов информации об объекте п. 6.5 СП59.13330.2020. | ВНД | ДЧ-В | 3-4 квартал 2028 | Директор, начальник хозяйственного отдела | 12.2028 |